


F21	F35	3.0 km	60 m
▽			
1 40	△	+	
2 39	■		
3 37	∩		
4 41	×		
5 42	△	+	
6 47	×		
7 49	∅		
8 50	■		
9 48	■		
10 44	△	+	
11 43	■		
12 51	■		
13 52	■		
14 33	■		
15 31	∩		
16 46	△	+	
17 100			

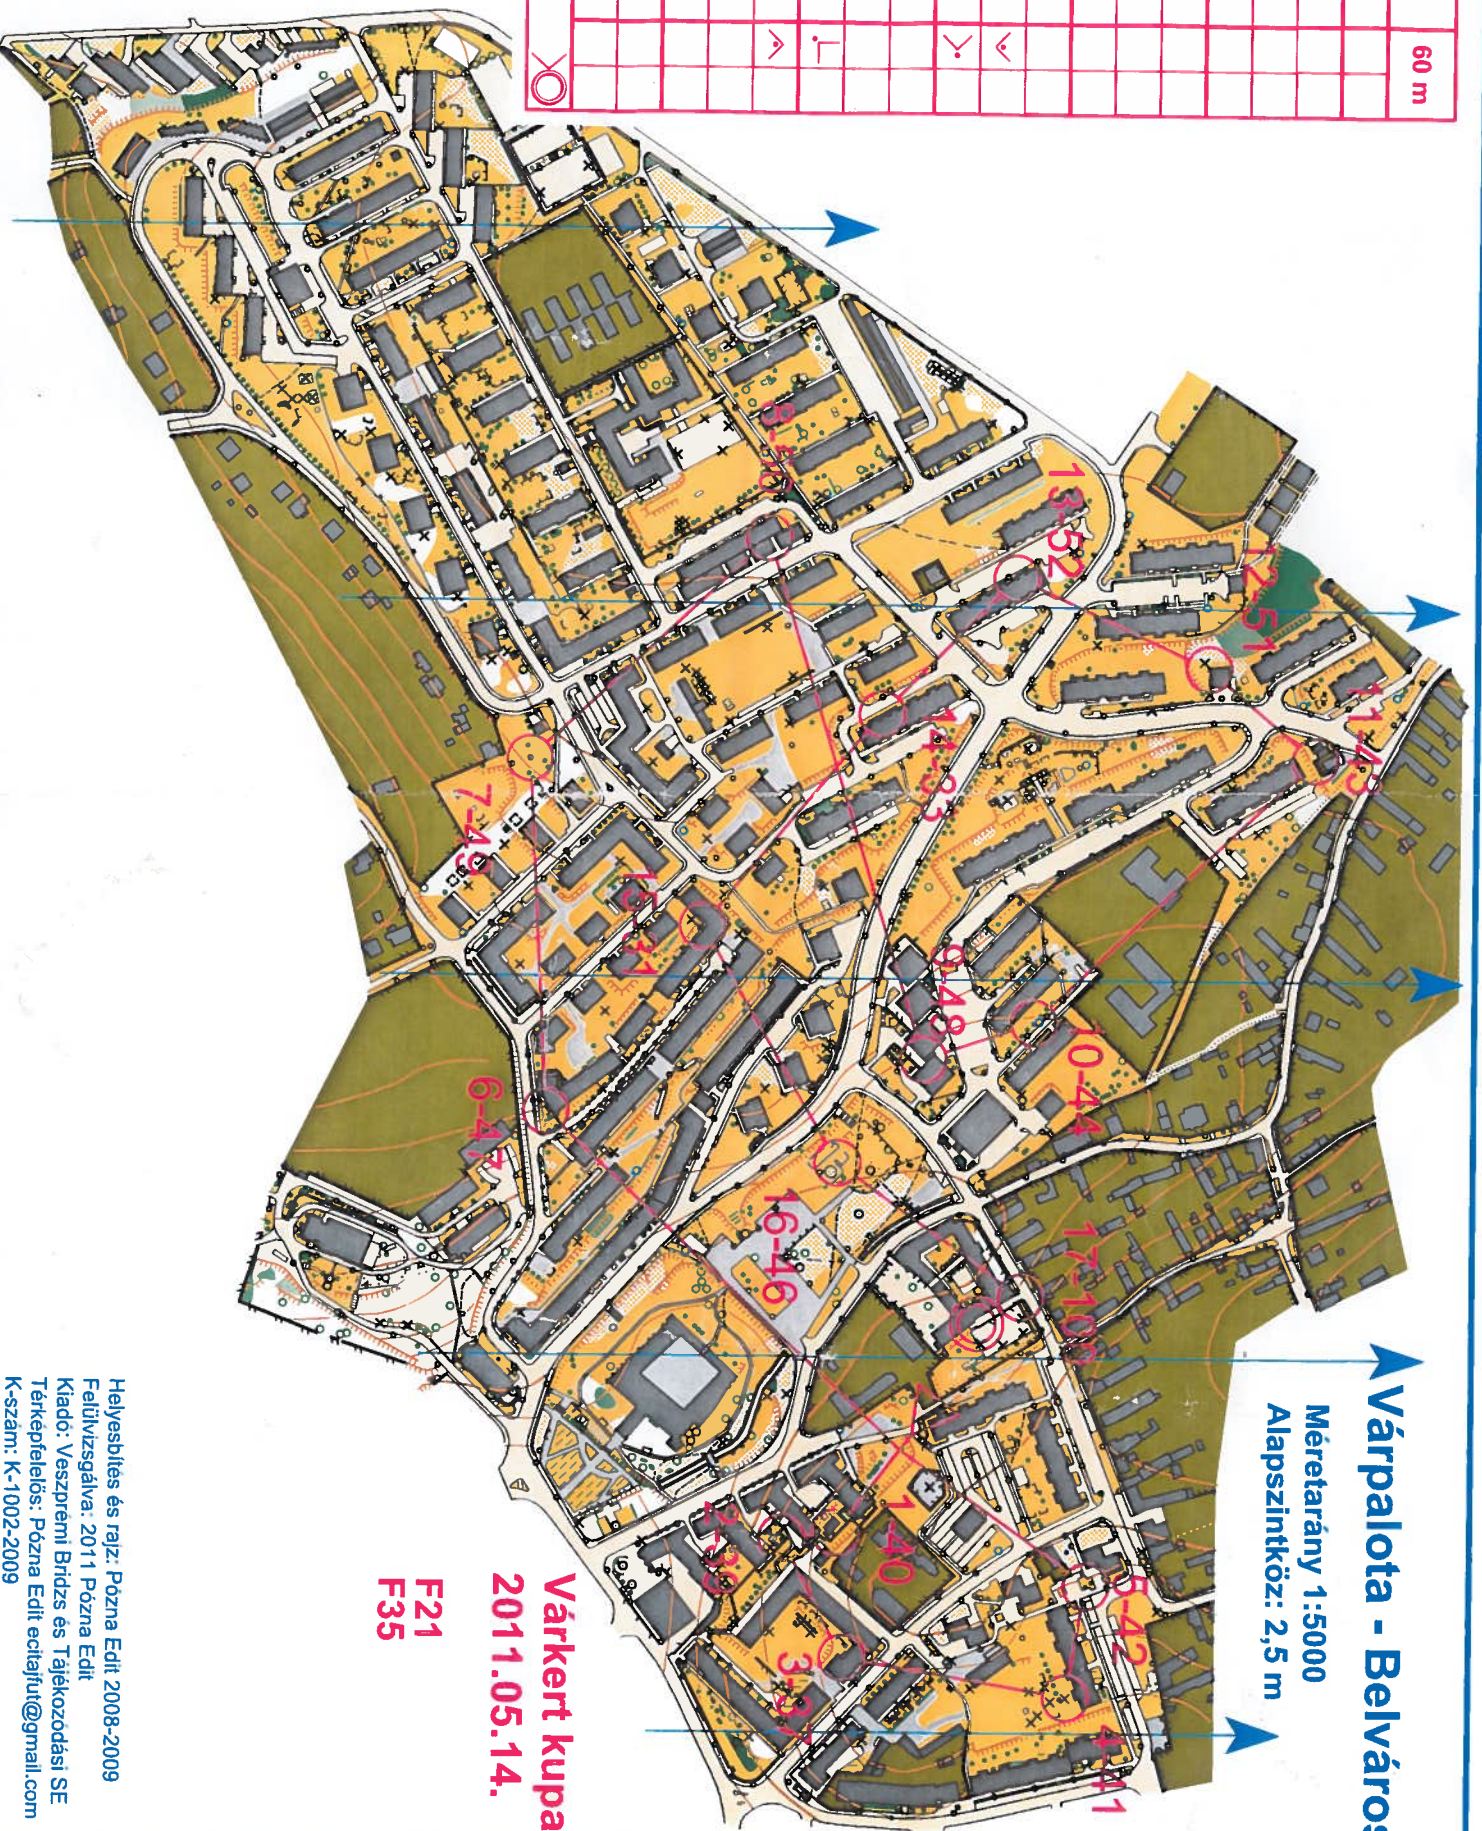

**Várpalota - Belváros**  
 Méretarány 1:5000  
 Alapszintköz: 2,5 m

**Várkert kupa**  
 2011.05.14.

**F21**  
**F35**

Helyesbítés és rajz: Pózna Edit 2008-2009  
 Felülvizsgálva: 2011 Pózna Edit  
 Kiadó: Veszprémi Bnrdzs és Tájékozódási SE  
 Térképlevelős: Pózna Edit ecitajfut@gmail.com  
 K-szám: K-1002-2009